4512
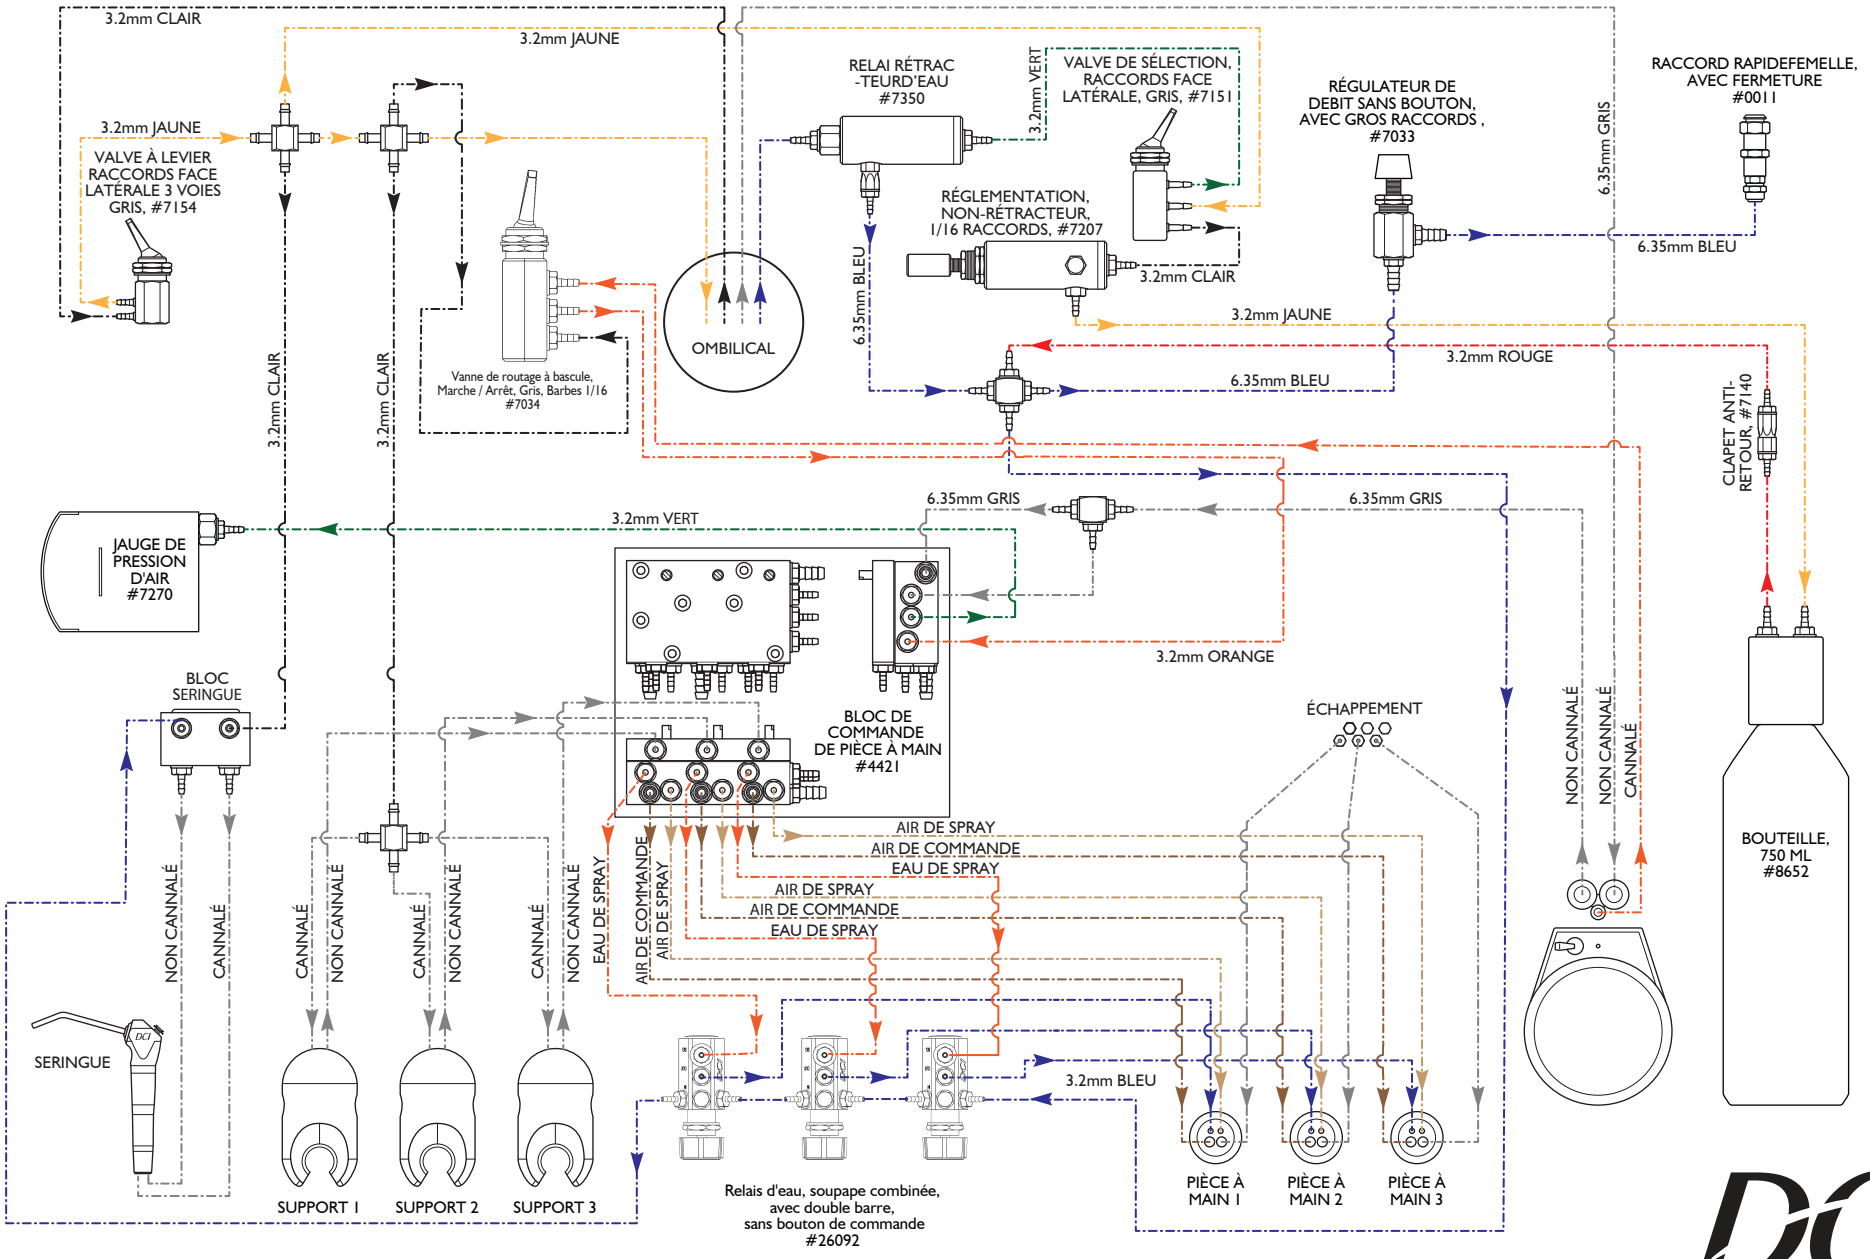
Schéma de plomberie, chariot du système de distribution automatique DCE Reliance avec vannes combo